ЭКСПЛИКАЦИЯ ЗДАНИЙ И СООРУЖЕНИЙ

НОМЕР НА ПЛАНЕ	НАИМЕНОВАНИЕ	ПРИМЕЧАНИЕ
1	ЖИЛОЙ ДОМ	4 БЛОК–СЕКЦИИ БС–39
2	ЖИЛОЙ ДОМ	3 БЛОК–СЕКЦИИ БС–39
3	ЖИЛОЙ ДОМ	3 БЛОК–СЕКЦИИ БС–39
4	ЖИЛОЙ ДОМ	2 БЛОК–СЕКЦИИ БС–39
5	ЖИЛОЙ ДОМ	2 БЛОК–СЕКЦИИ БС–39
10	ЗДАНИЕ СОЦИАЛЬНО–БЫТОВОГО НАЗНАЧЕНИЯ	Индивидуальный проект
11	ТП	–

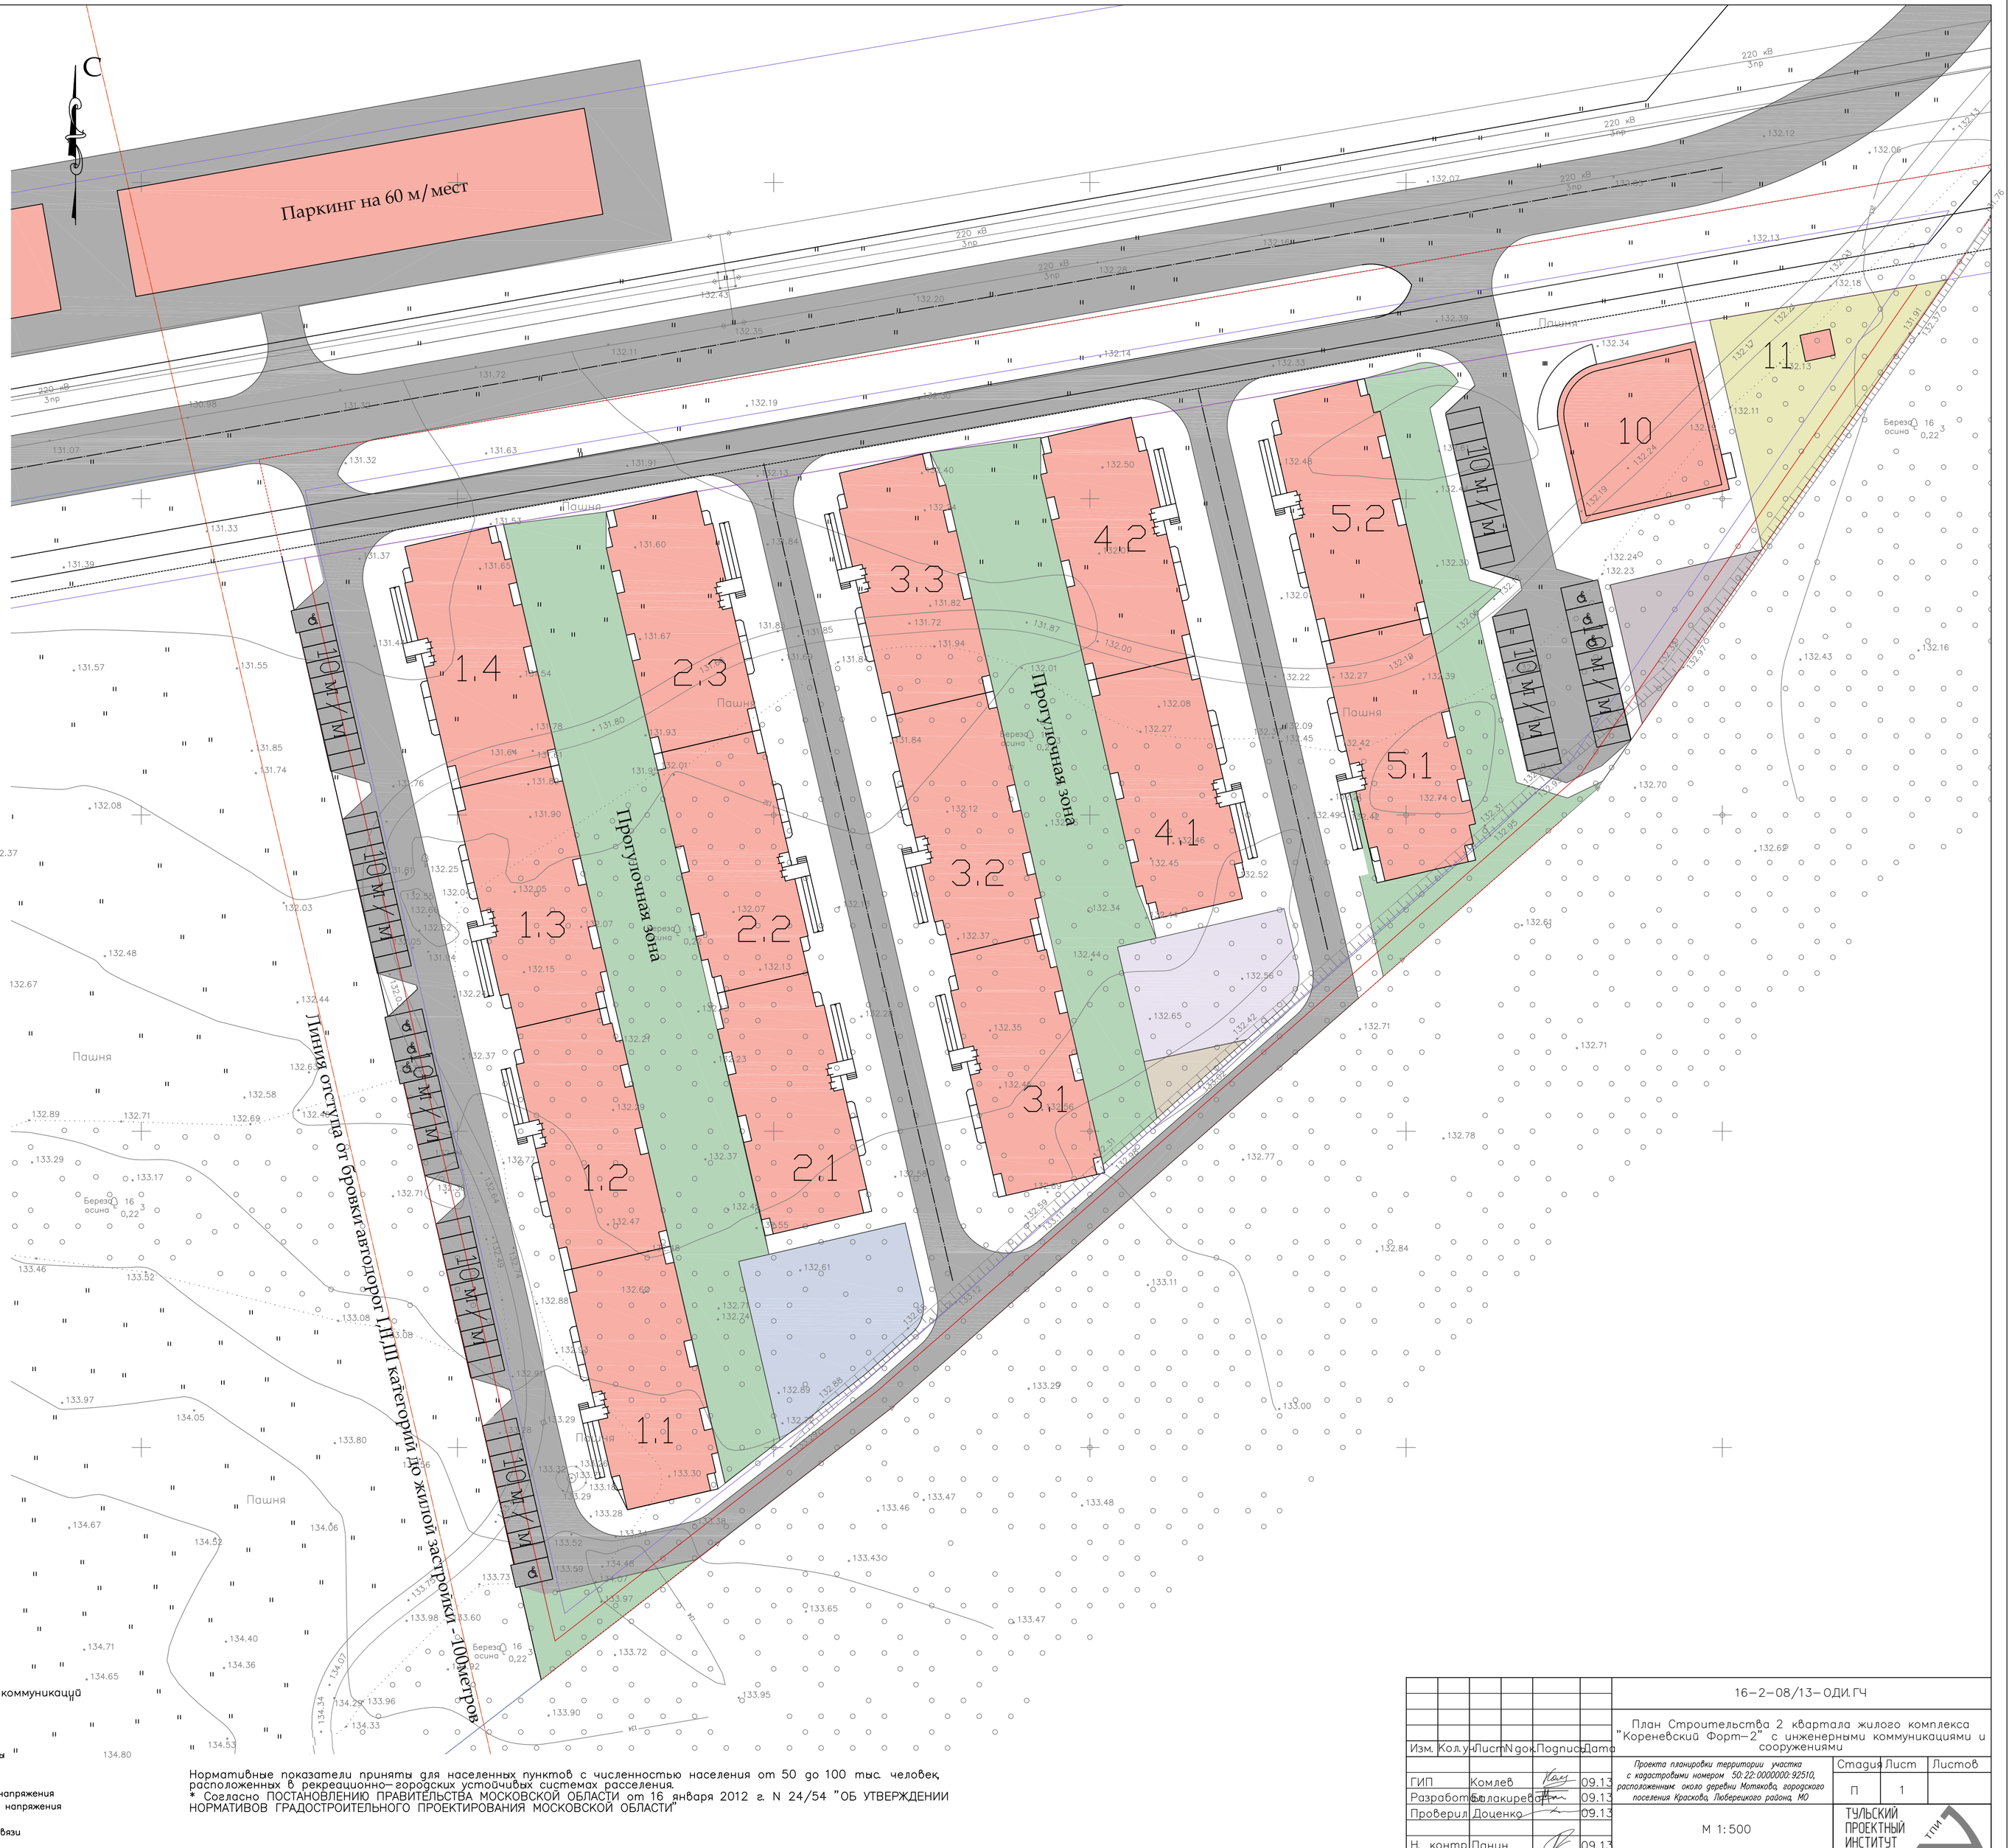

УСЛОВНЫЕ ОБОЗНАЧЕНИЯ

- ФИЗКУЛЬТУРНО–СПОРТИВНЫЕ ПЛОЩАДКИ
- ДЕТСКИЕ ПЛОЩАДКИ
- АВТОПРОЕЗДЫ
- ОЗЕЛЕНЕНИЕ
- ПЛОЩАДКИ ДЛЯ ОТДЫХА ВЗРОСЛОГО НАСЕЛЕНИЯ
- ХОЗЯЙСТВЕННЫЕ ПЛОЩАДКИ
- ПЛОЩАДКИ ПОД ИНЖЕНЕРНЫЕ СООРУЖЕНИЯ
- ПРОЕКТИРУЕМЫЕ ОБЪЕКТЫ ИНЖЕНЕРНОЙ ИНФРАСТРУКТУРЫ
- ТРОТУАРЫ
- ГРАНИЦА СУЩЕСТВУЮЩЕГО УЧАСТКА ЗЕМЛЕПОЛЬЗОВАНИЯ
- ОХРАННЫЕ ЗОНЫ ЛИНИЙ ВЛ
- ПЛАНИРУЕМЫЕ КРАСНЫЕ ЛИНИИ
- Границы формируемых земельных участков
- Границы смежных земельных участков
- Граница проекта планировки территории
- (9) точка перелома красных линий
- охранная зона ВЛ 220кВ – 25 метров от крайнего контактного провода
- перекладываемый кабель связи
- трасса ВЛ различных напряжений

Парковочное место для МГН

Условные знаки для подземных коммуникаций

- В — Водопровод
- К — Канализация
- Кл — Канализация ливневая
- Др — Дренажные трубопроводы
- Г — Газопровод
- Т — Теплосеть
- Электрокабель низкого напряжения
- Электрокабель высокого напряжения
- Телефонная канализация
- Брк — Бронированный кабель связи

Нормативные показатели приняты для населенных пунктов с численностью населения от 50 до 100 тыс. человек, расположенных в рекреационно–городских устойчивых системах расселения.
* Согласно ПОСТАНОВЛЕНИЮ ПРАВИТЕЛЬСТВА МОСКОВСКОЙ ОБЛАСТИ от 16 января 2012 г. N 24/54 "ОБ УТВЕРЖДЕНИИ НОРМАТИВОВ ГРАДОСТРОИТЕЛЬНОГО ПРОЕКТИРОВАНИЯ МОСКОВСКОЙ ОБЛАСТИ"

Согласовано:

Инв. N подл. | Подпись и дата | Взам. инв. N
16208.13/00.03 ПЗ | 09.2013

Изм.	Кол.уч.	Лист	N док.	Подпись	Дата
ГИП		Комлев			09.13
Разработал		Балакирева			09.13
Проверил		Доценко			09.13
Н. контр.		Панин			09.13

16–2–08/13–ОДИ.ГЧ

План Строительства 2 квартала жилого комплекса "Кореневский Форт–2" с инженерными коммуникациями и сооружениями

Проекта планировки территории участка с кадастровым номером 50:22:0000000:92510, расположенном около деревни Мотяково, городского поселения Красково, Люберецкого района, МО

Стадия	Лист	Листов
П	1	

М 1:500

ТУЛЬСКИЙ ПРОЕКТНЫЙ ИНСТИТУТ

Формат А1